


### NYPLANTERING - TRÄD I HÅRDGJORD YTA MED SKELETTJORD

PRINCIPSEKTION B-b  
SKALA 1:20

#### ANMÄRKNING

Växtjord typ B enligt Stockholm stads kornfördelningskurva.

Åtgärder för terrassen anpassas efter dess beskaffenhet. Täta terrassytor kan kräva dränering och allt för genomsläppliga terrasser kan behöva tätas. Luckring utförs om större genomsläpplighet önskas hos en kompakterad terrassyta.

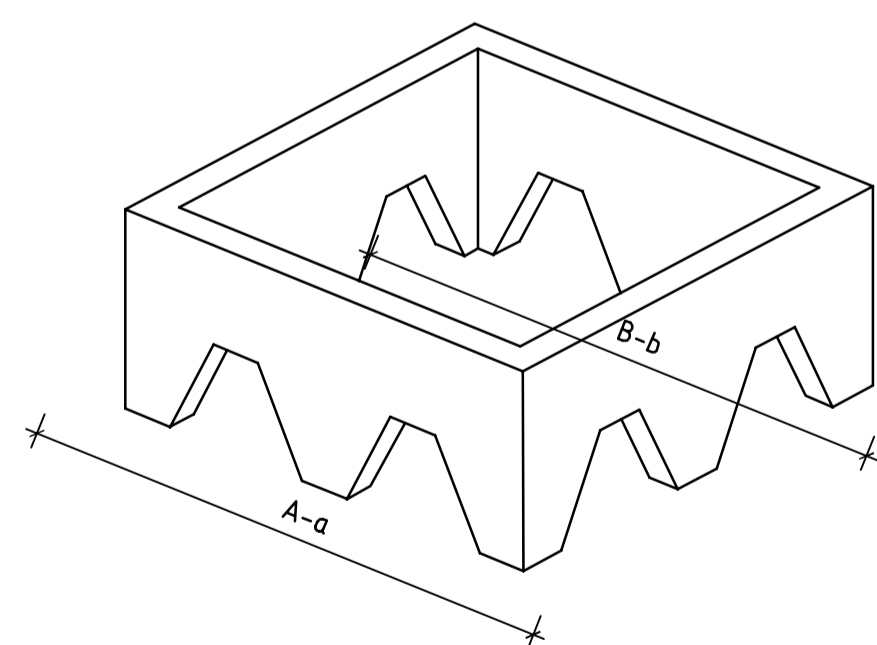


TRÄDGRÖPSFUNDAMENT  
SEKTIONSMARKERINGAR

### NYPLANTERING - TRÄD I HÅRDGJORD YTA MED SKELETTJORD

PRINCIPSEKTION A-a  
SKALA 1:20



#### ANMÄRKNING

Måttet på trädgropsfundamentets övre slutna kant ska se till att överbyggnadens samkrosslager ej kommer i kontakt med växtbädden. Trädgropsfundamentet ska placeras på sådan nivå att luftigt bärlager och skelettjord faller in i trädgropsfundamentets hålrum.

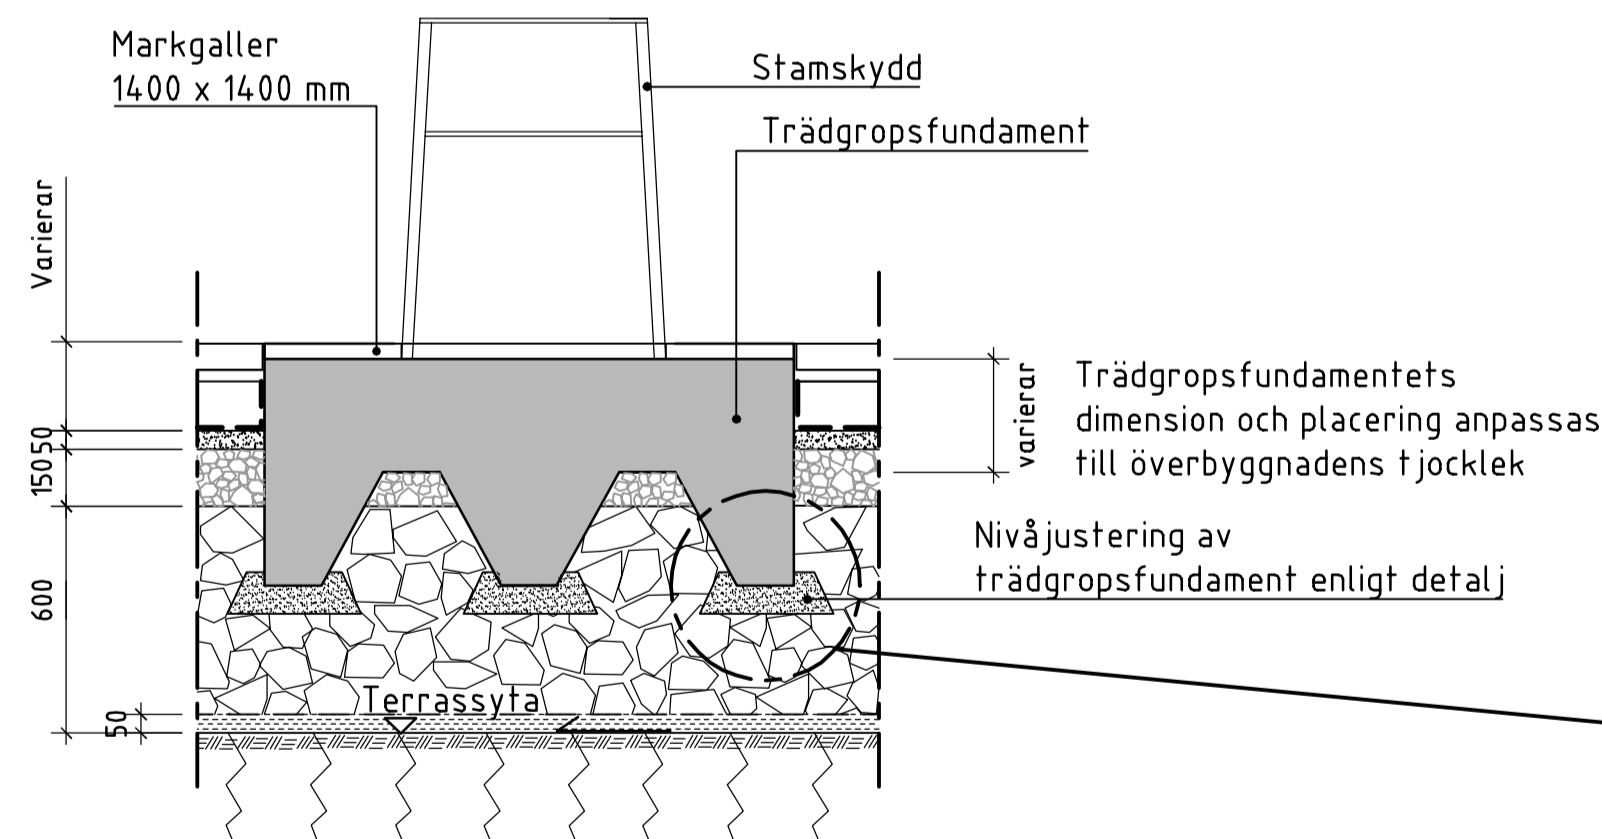

### TRÄDGRÖPSFUNDAMENT, NIVÅJUSTERING

PRINCIPDETALJ  
SKALA 1:10

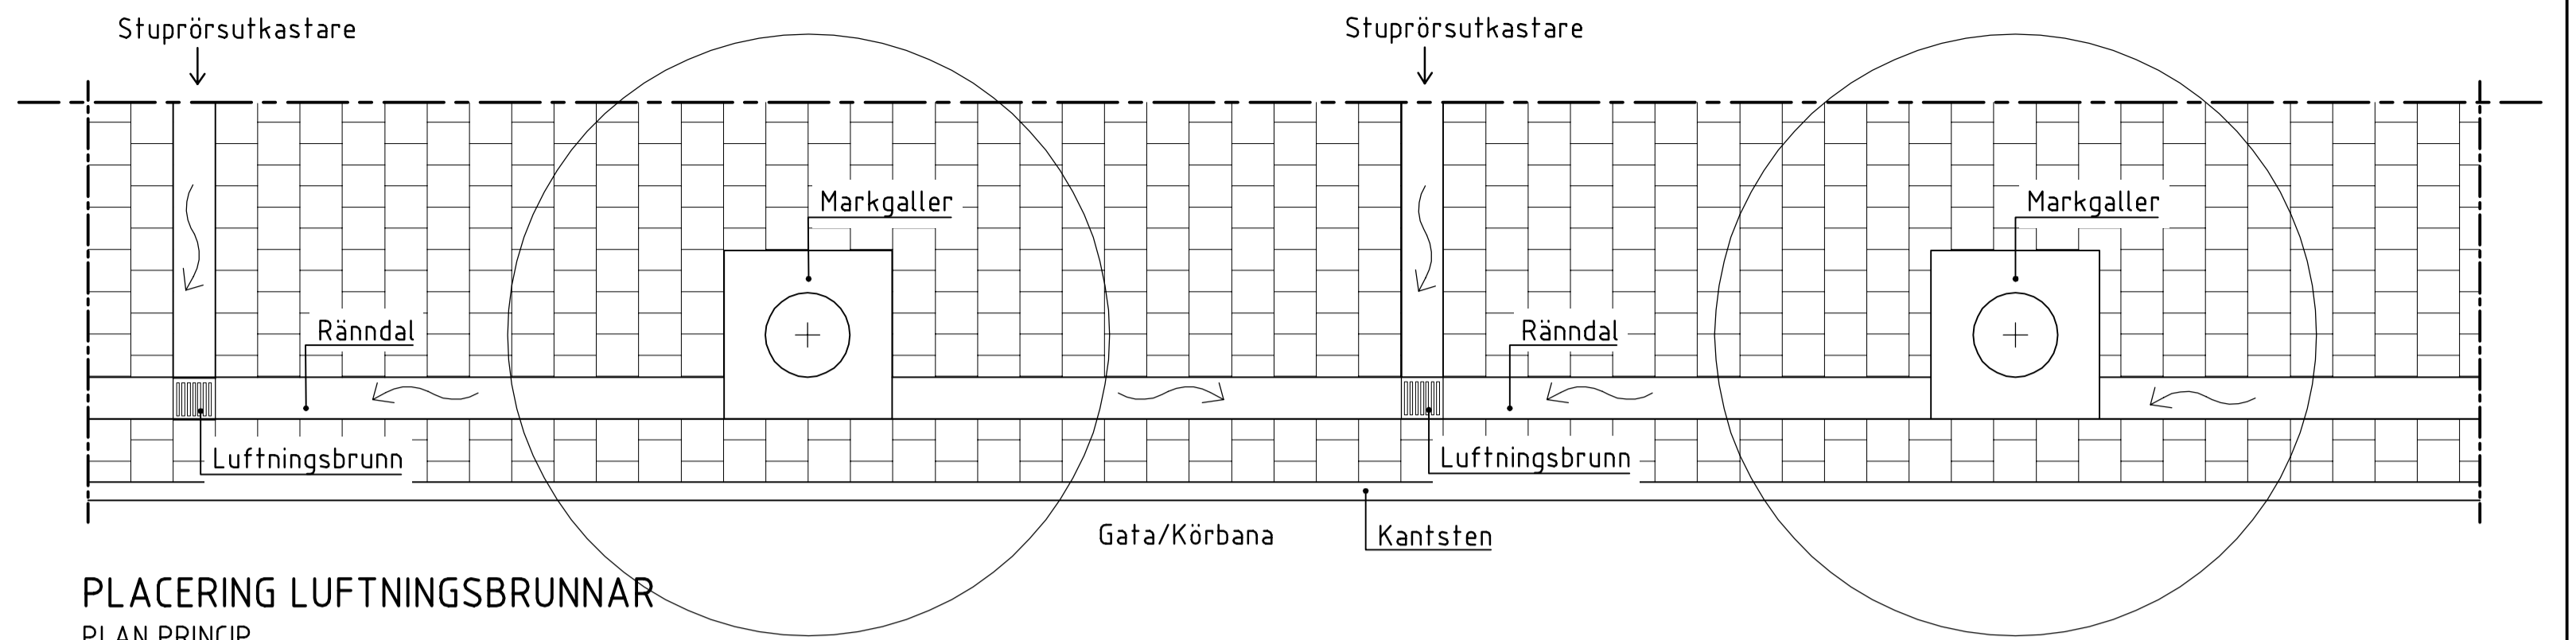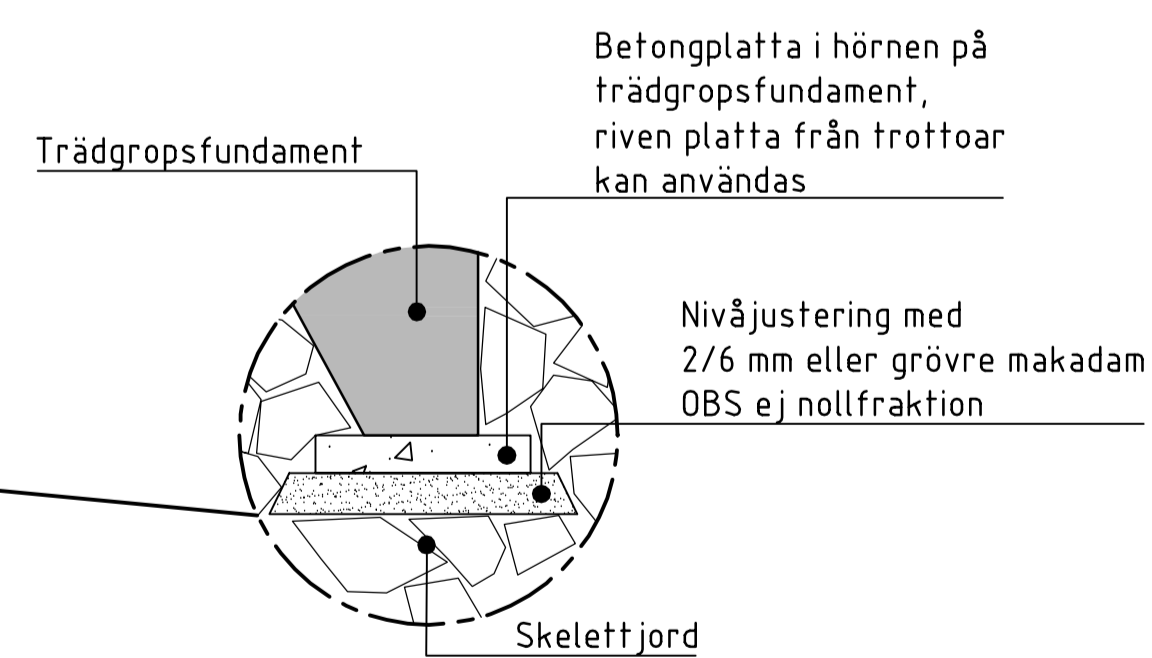


### PLACERING LUFTNINGSBRUNNAR

PLAN PRINCIP  
SKALA 1:50


#### ANMÄRKNING

Rännalar och brunnars placering anpassas till markhöjder.

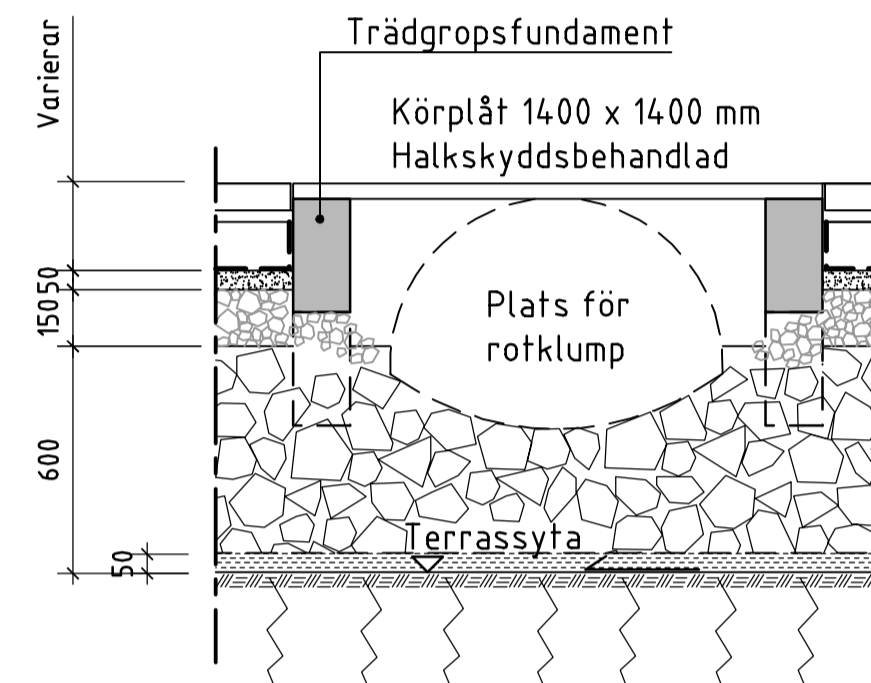

### NYPLANTERING - PLATS FÖR TRÄD VID SENARE PLANTERING

PRINCIPSEKTION  
SKALA 1:20

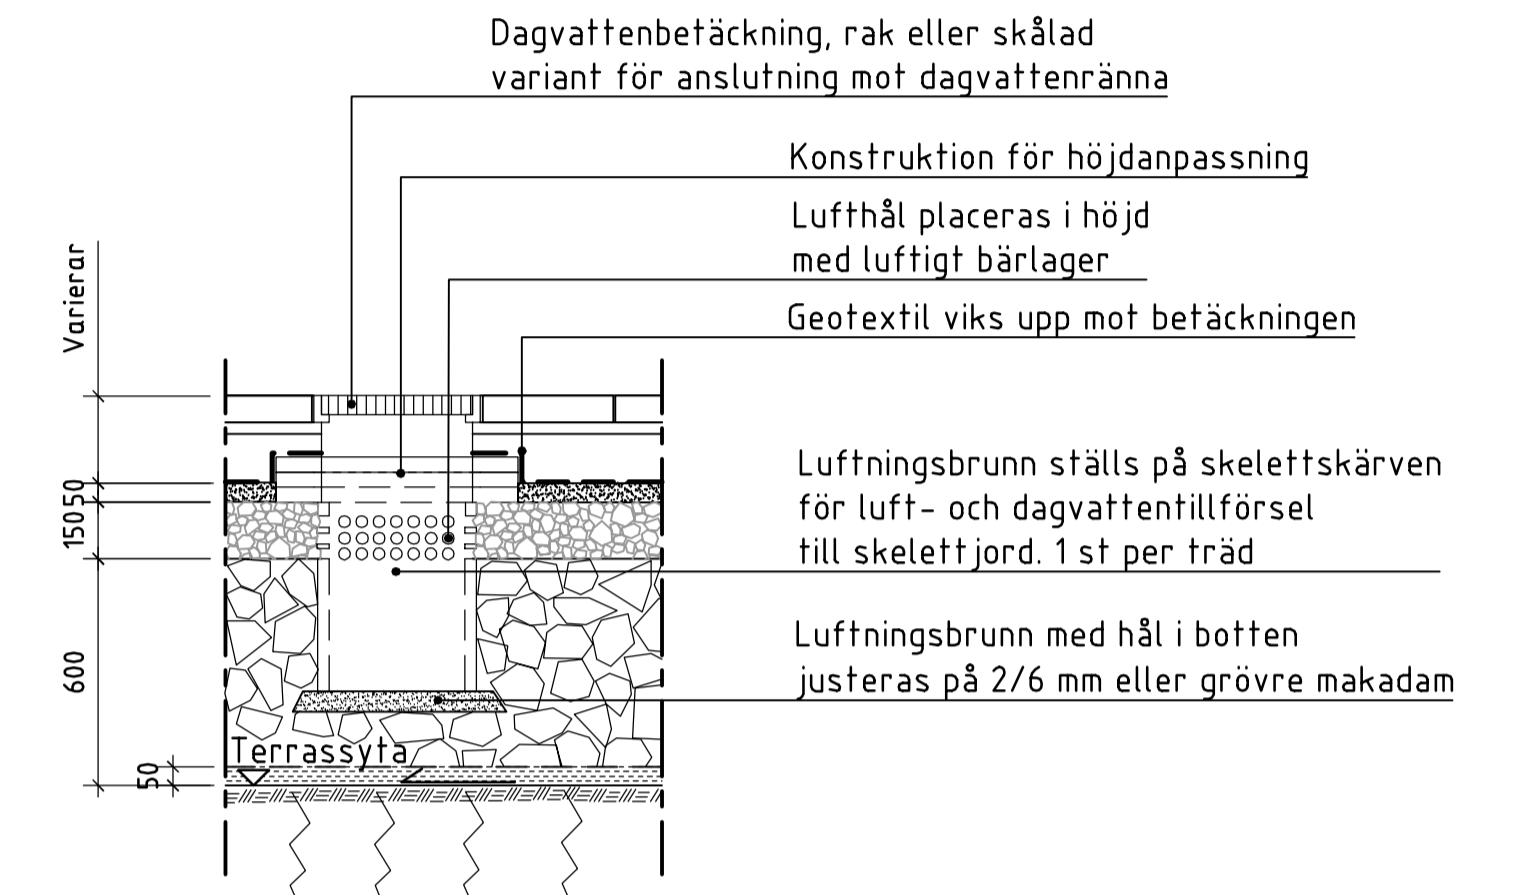


### LUFTNINGSBRUNN

PRINCIPSEKTION  
SKALA 1:20

#### ANMÄRKNING

Luftningsbrunn placeras i lågpunkt. Sandfångsvolym 60 liter.

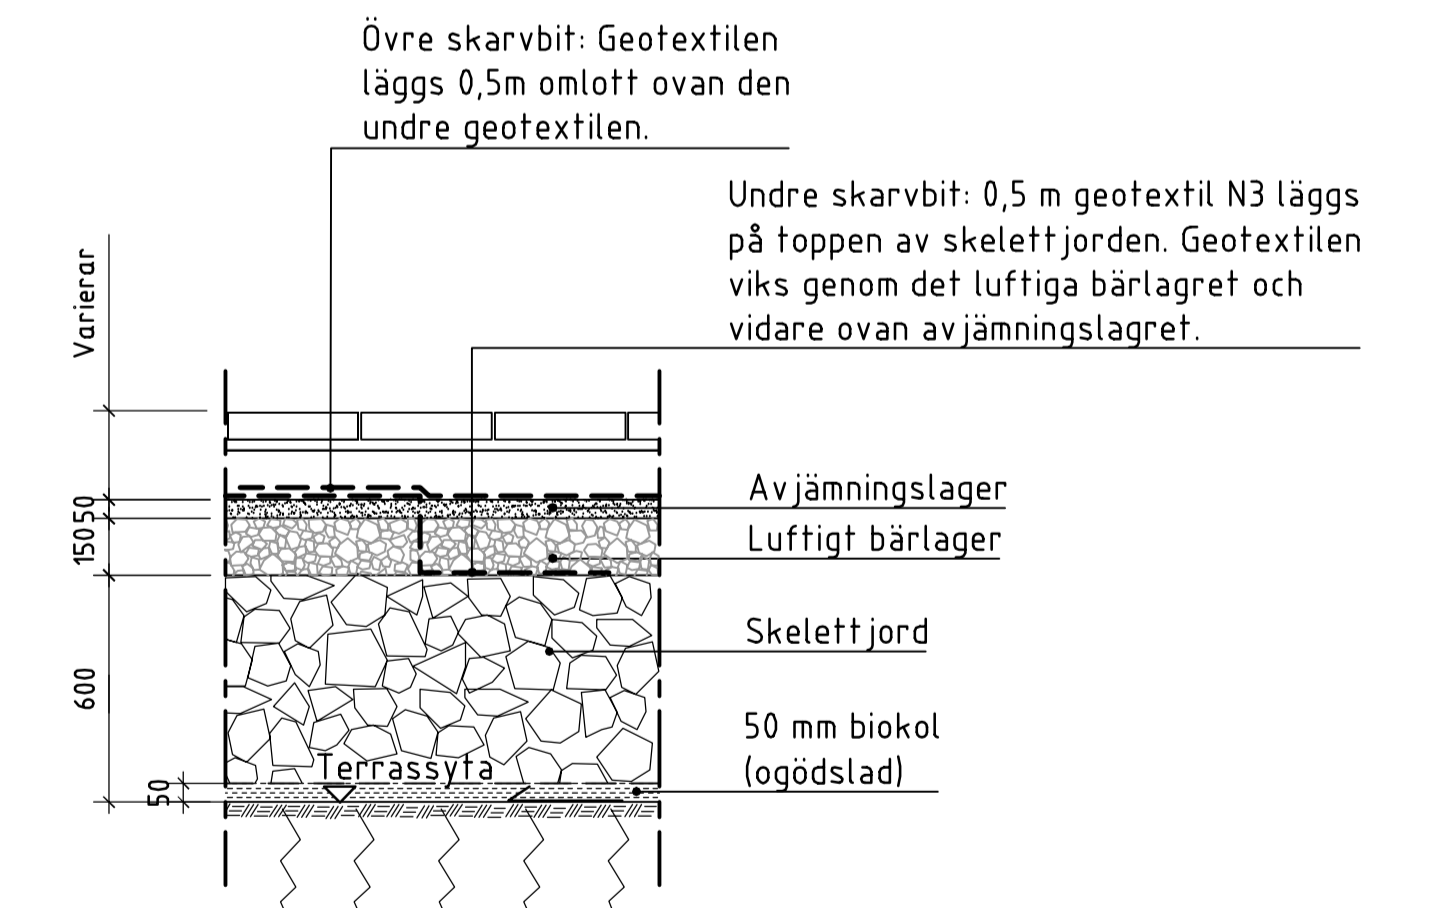


### DÄMME I LUFTIGT BÄRLAGER

PRINCIPSEKTION  
SKALA 1:20

#### ANMÄRKNING

Dämme för dagvatten utförs vid skarv i geotextil vid kraftigt lutande terrass.

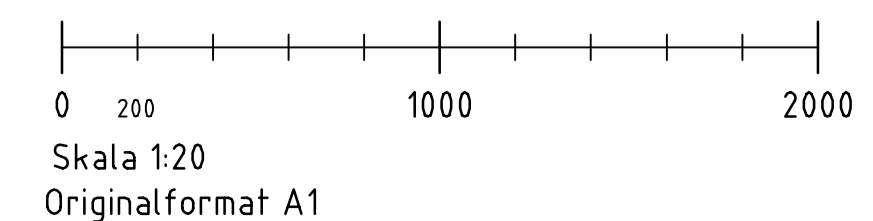

Status	TH-TYPRITNING	Datum	2017-11-08
Godkänd		Godkänd	Britt-Marie Alven
Stockholms stad		Trafikkontoret	
TRÄD I HÅRDGJORD YTA SKELETTJORD			
SEKTION, PLAN			
Skala	1:10, 1:20, 1:50 (A1)	Ritningar	THVB020
Reg.			